


Darstellung auf der Grundlage der Geobasisdaten der Vermessungs- und Katasterverwaltung.
Mit Genehmigung des Landesamtes für Vermessung und Geobasisinformation Rheinland-Pfalz

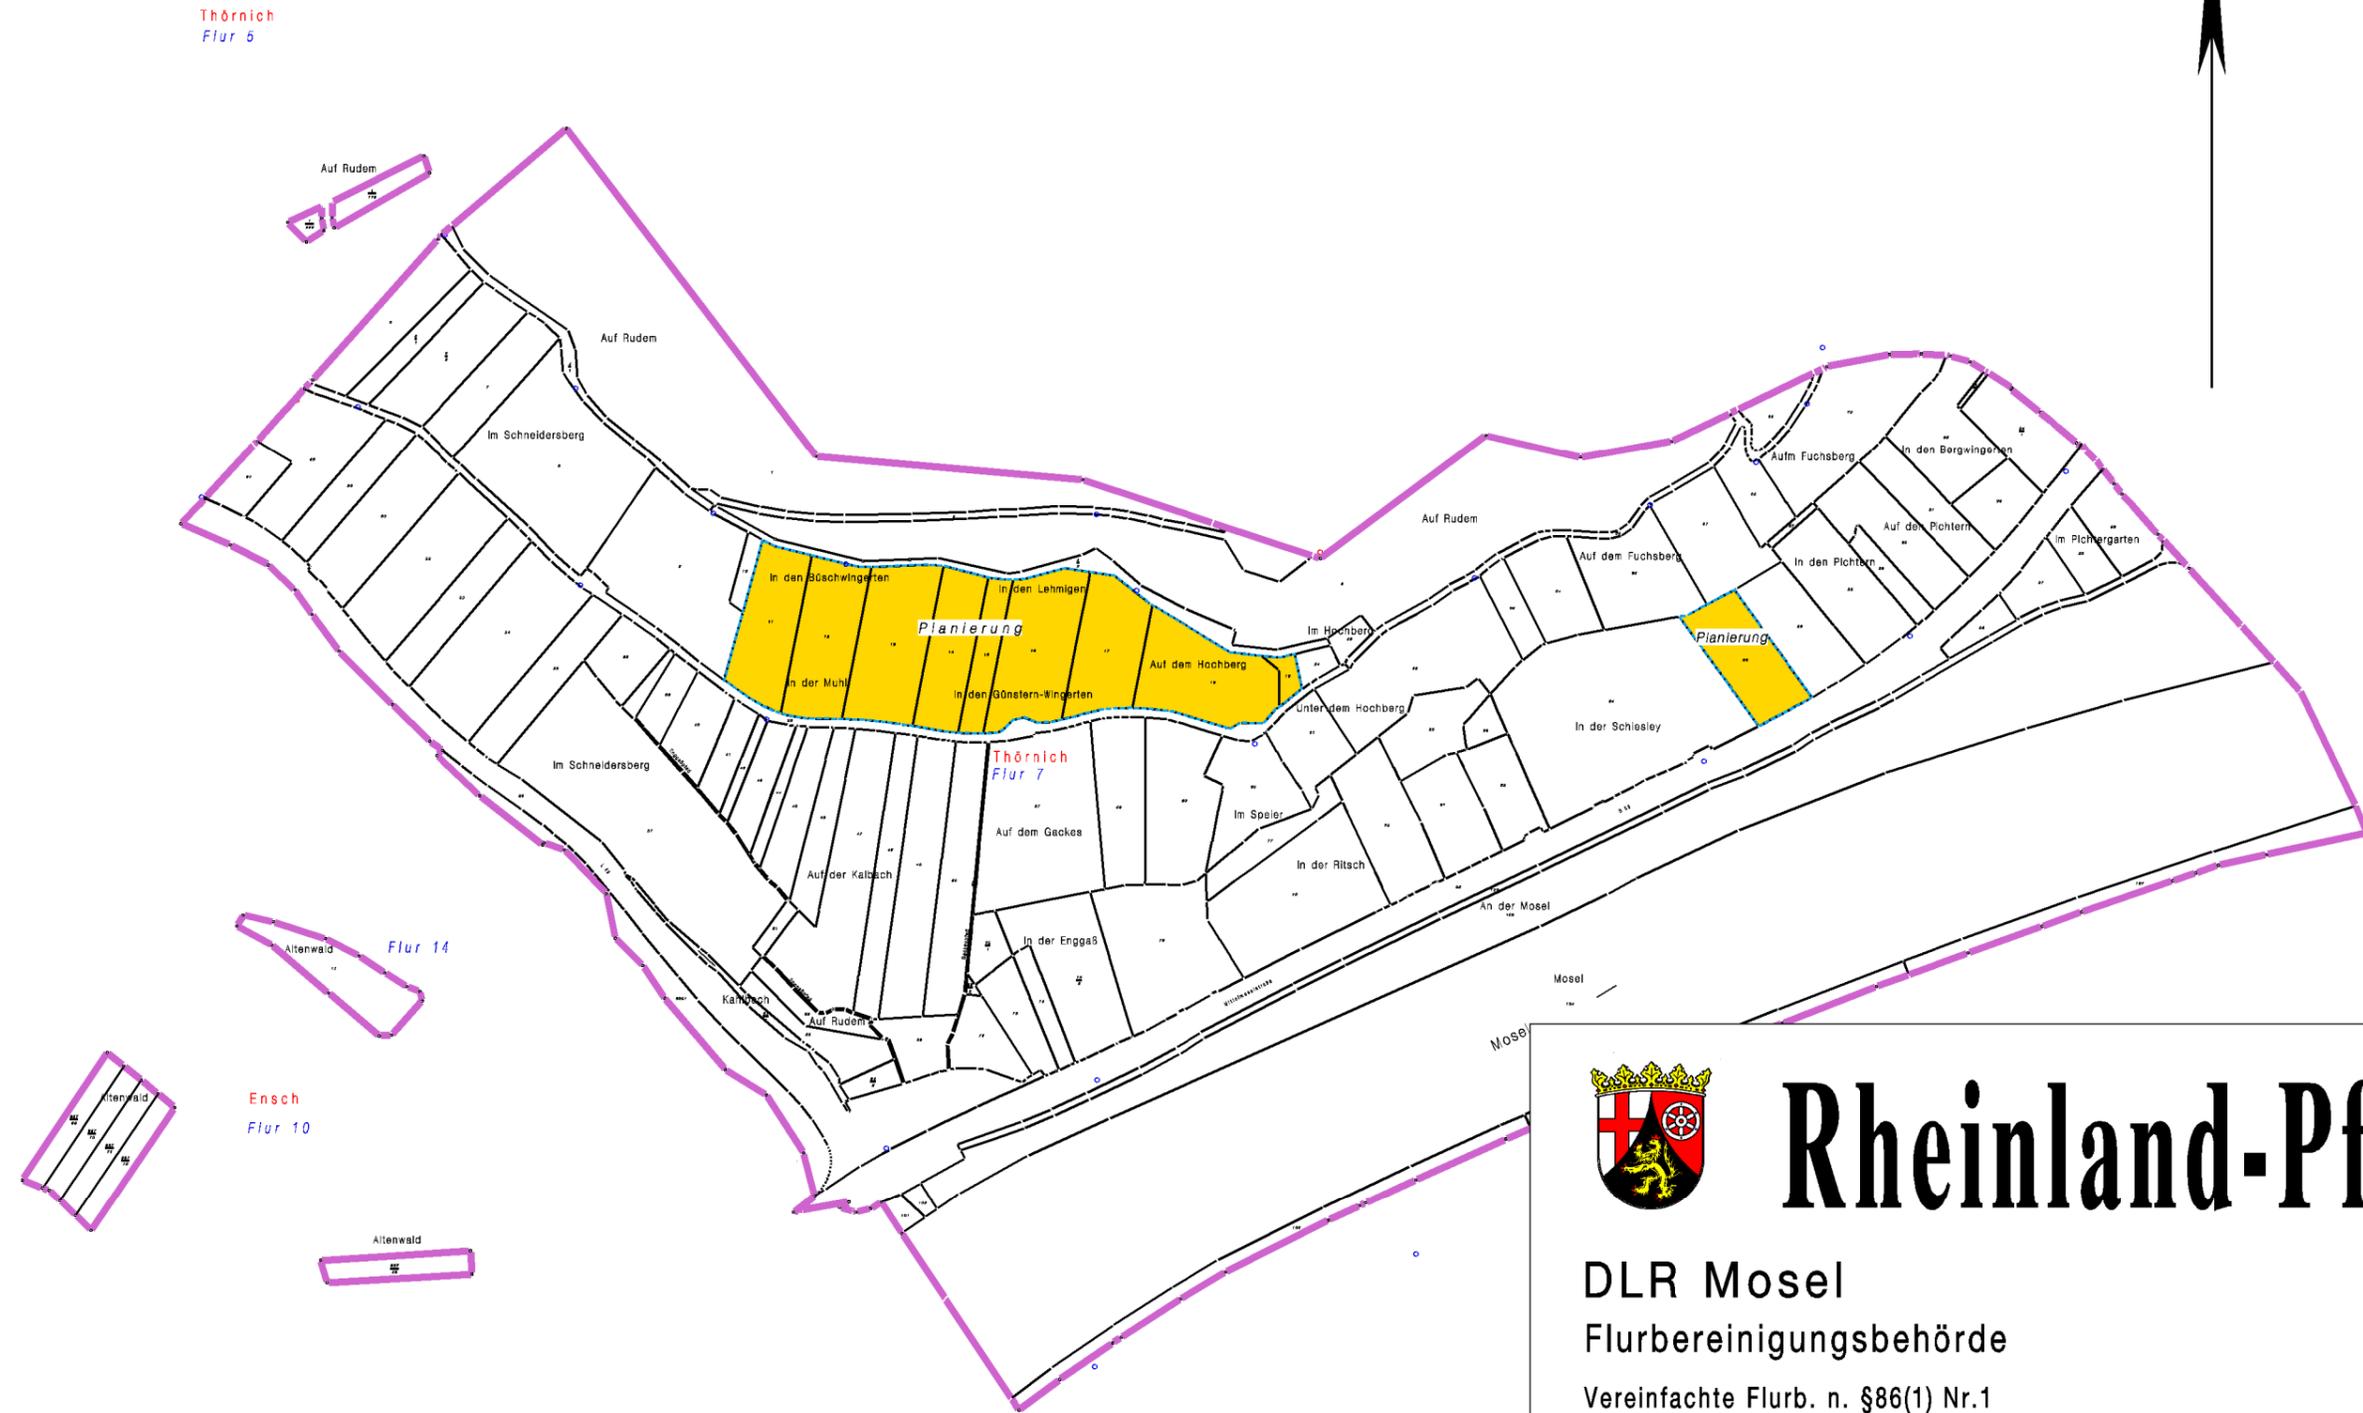

Rheinland-Pfalz

DLR Mosel
Flurbereinigungsbehörde
Vereinfachte Flurb. n. §86(1) Nr.1
Thörnich (Ritsch)

PNR: 71067
Planierungsflächen
Maßstab 1 : 4000