Vervielfältigung für eigene, nicht gewerbliche Zwecke zugelassen.
Vervielfältigungen für andere Zwecke, Umwandlungen zur Anlegung flächenhafter Datenbestände, Veröffentlichungen oder deren Weitergabe an Dritte nur mit besonderer Genehmigung des DLR.

© GeoBasis-DE / LVermGeoRP <Jahr des Datenbezugs>
© GeoBasis-DE / LVermGeoRP <Jahr des Datenbezugs>,dl-de/by-2-0

N

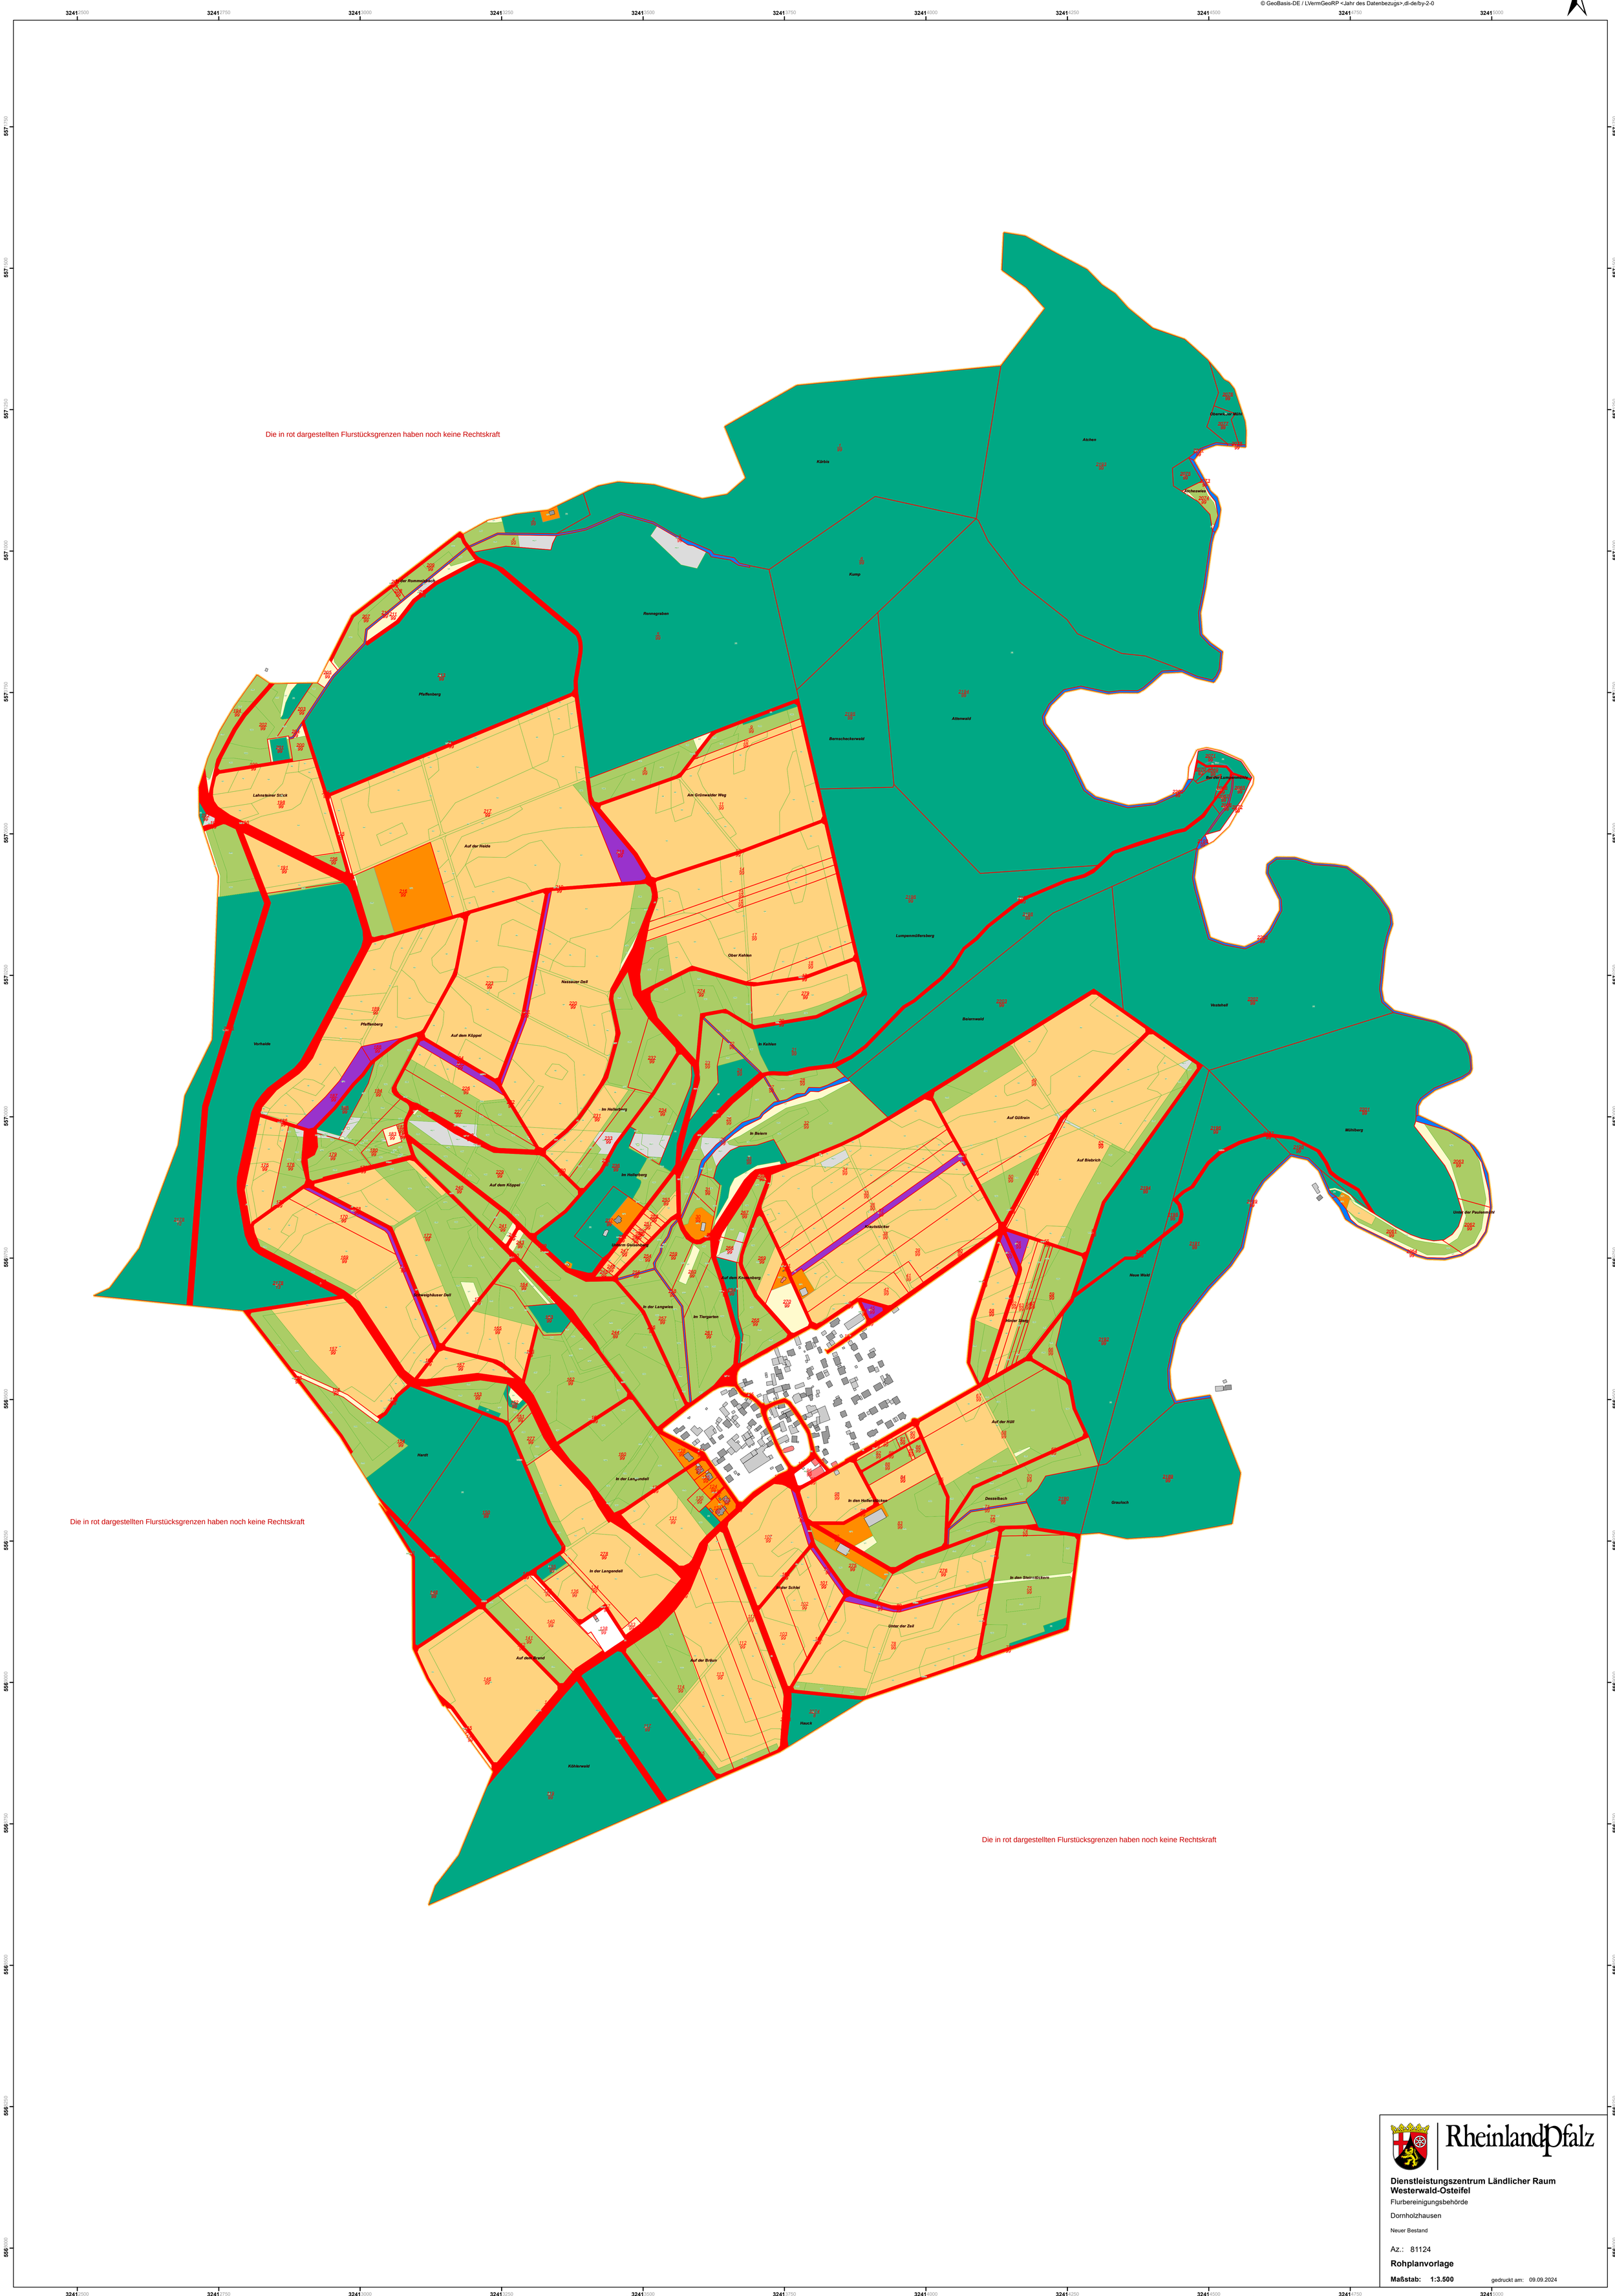

Die in rot dargestellten Flurstücksgrenzen haben noch keine Rechtskraft

Die in rot dargestellten Flurstücksgrenzen haben noch keine Rechtskraft

Die in rot dargestellten Flurstücksgrenzen haben noch keine Rechtskraft

RheinlandPfalz

Dienstleistungszentrum Ländlicher Raum Westerwald-Osteifel

Flurbereinigungsbehörde

Dornholzhausen

Neuer Bestand

Az.: 81124

Rohplanvorlage

Maßstab: 1:3.500 gedruckt am: 09.09.2024