


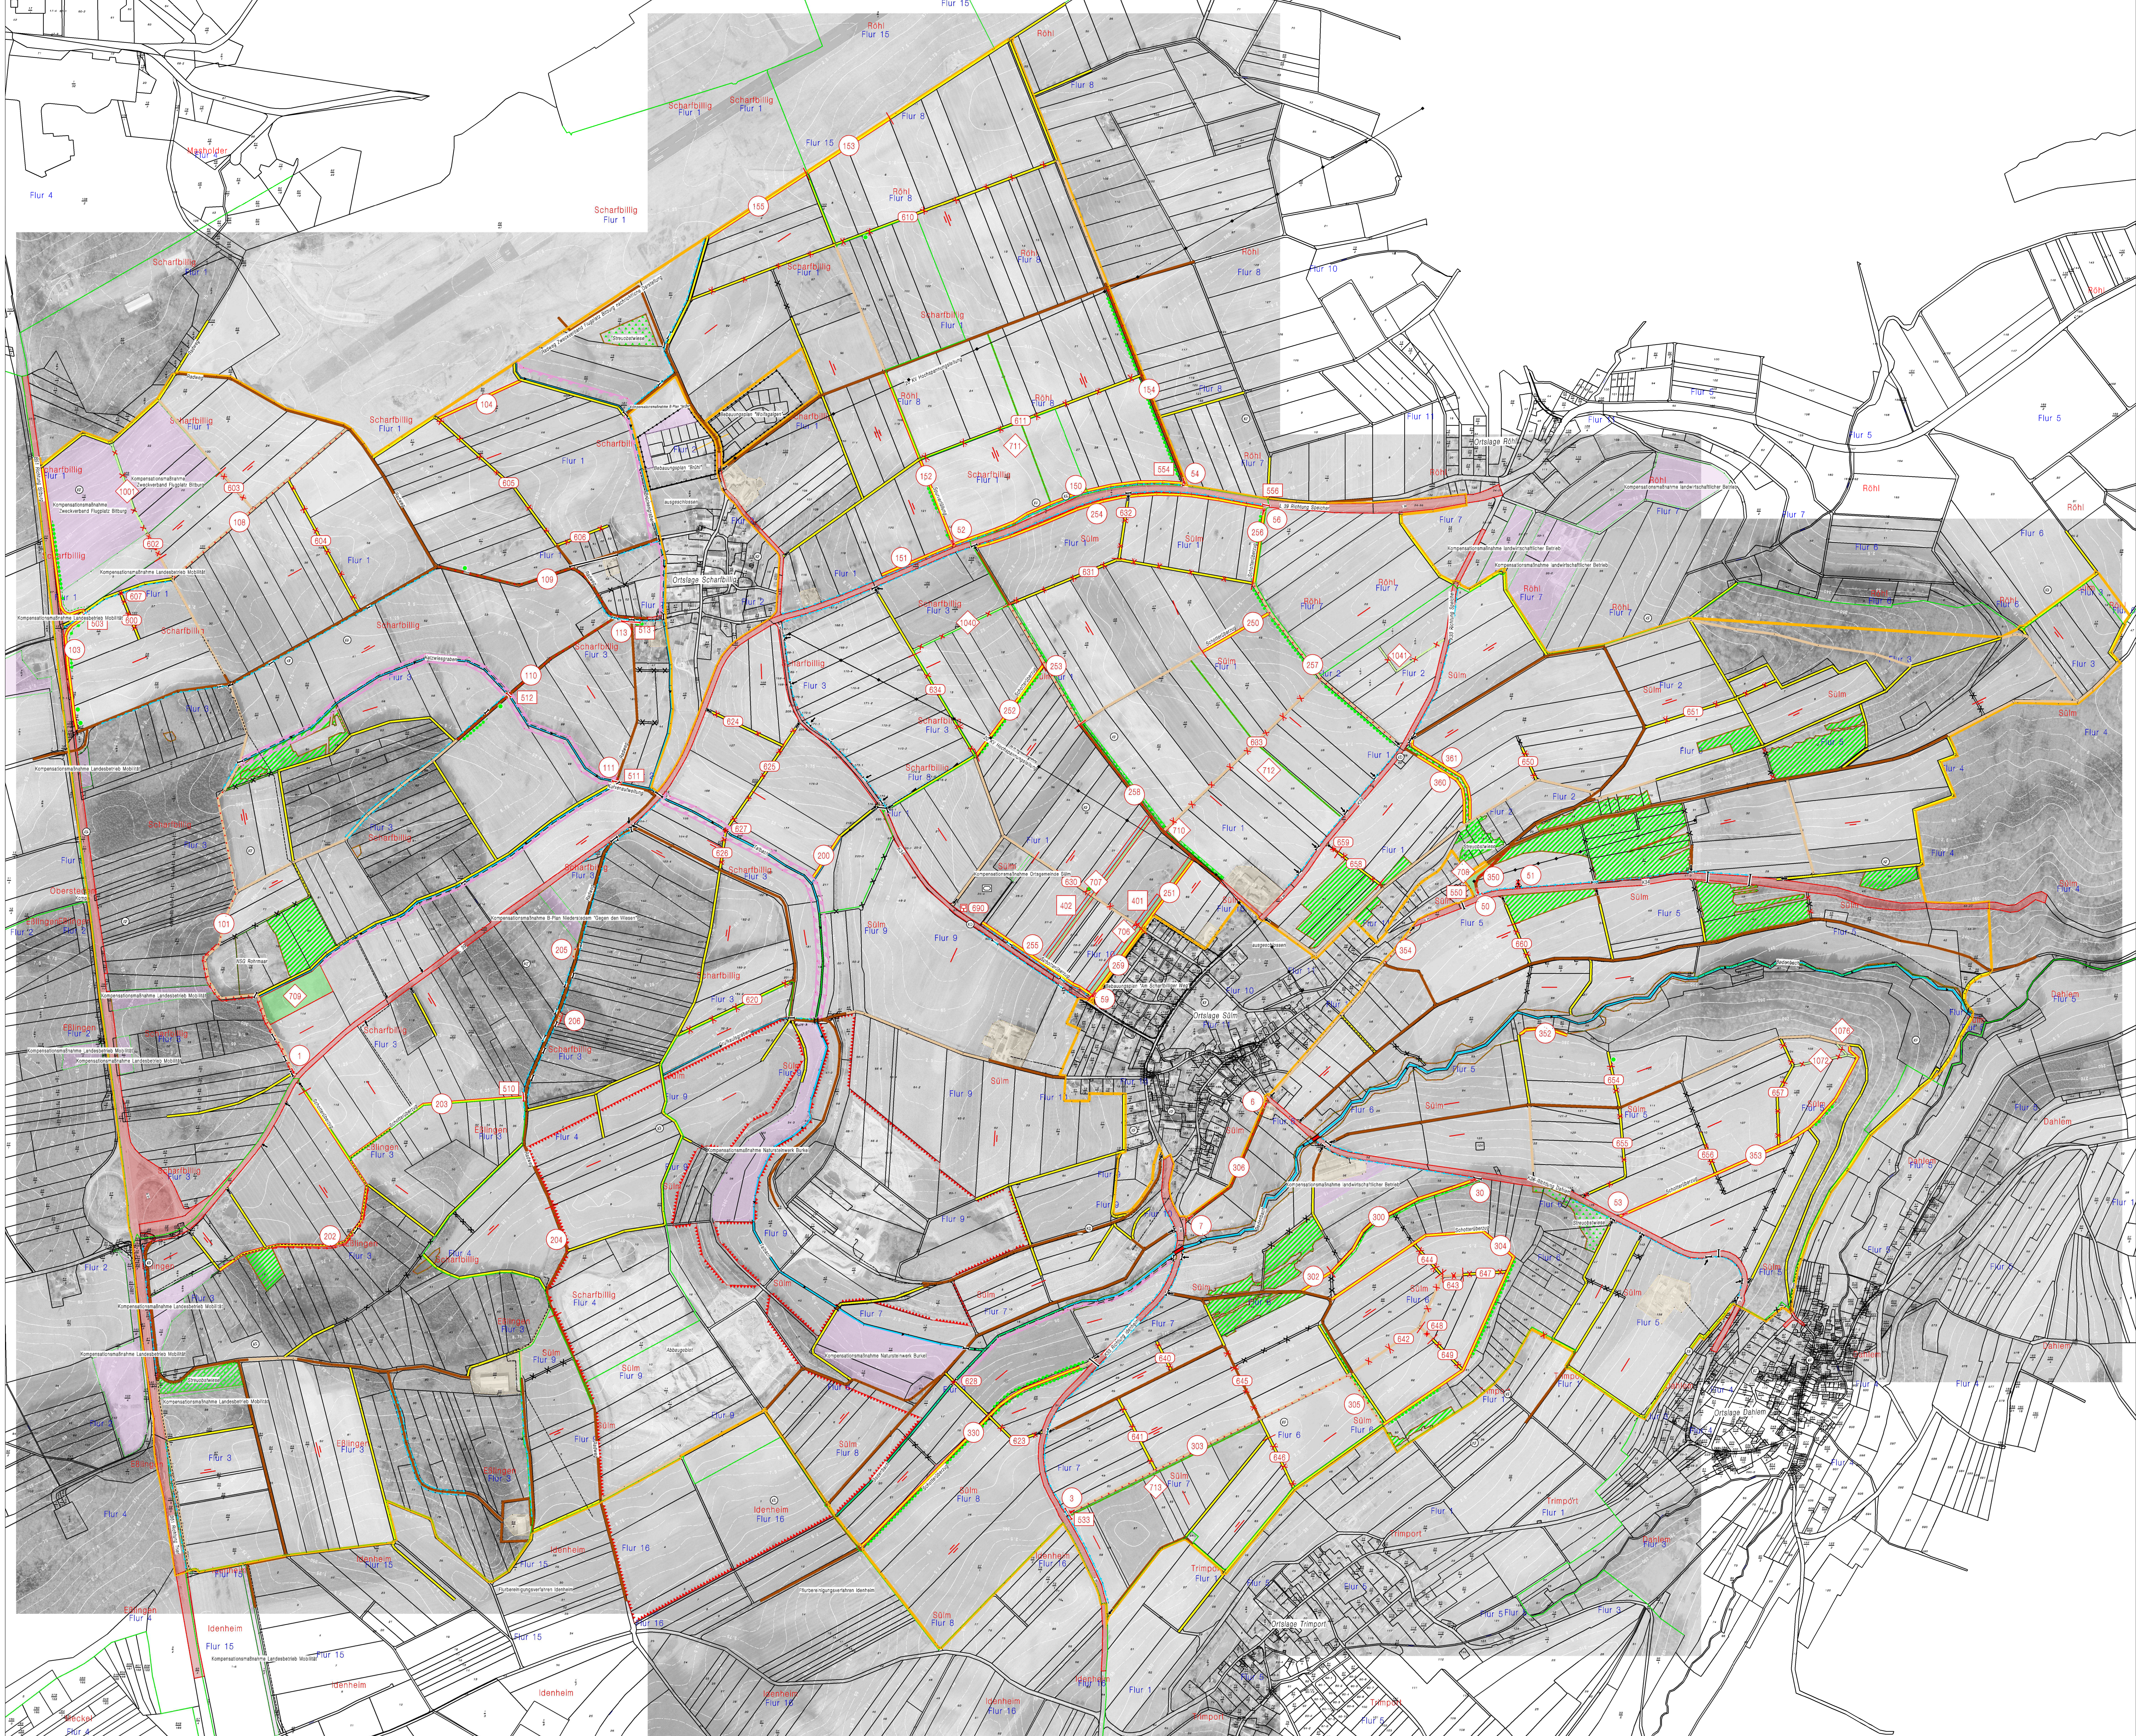

Vervielfältigungen für eigene, nicht gewerbliche Zwecke zugelassen
Vervielfältigungen für andere Zwecke, Umwandlungen zur Anlegung
flächenhafter Datenbestände, Veröffentlichungen oder deren Weiter-
gabe an Dritte nur mit besonderer Genehmigung des DLR.



Rheinland-Pfalz

Dienstleistungszentrum Ländlicher Raum (DLR)
Eifel
Flurbereinigungsbehörde

Vereinfachtes Flurbereinigungsverfahren
Sölm/Scharbüll
Az.: 51167

Plan über die
gemeinschaftlichen und öffentlichen Anlagen
(Plan nach § 41 FlurbG)

Bestandteil 1 (Karte zum Plan)
Maßstab 1 : 5000

aufgestellt:

gez. Annika Hermann
Sachgebietsleitung
Planung und Vermessung

gez. Helmut Jüngels
Sachgebietsleitung Bautechnik

gez. Olaf Linke
Sachgebietsleitung Landespflege

gez. Johannes Welt
Produktionsgruppenleitung

Plangenehmigung

Auftrags- und
Dienstleistungsplan